



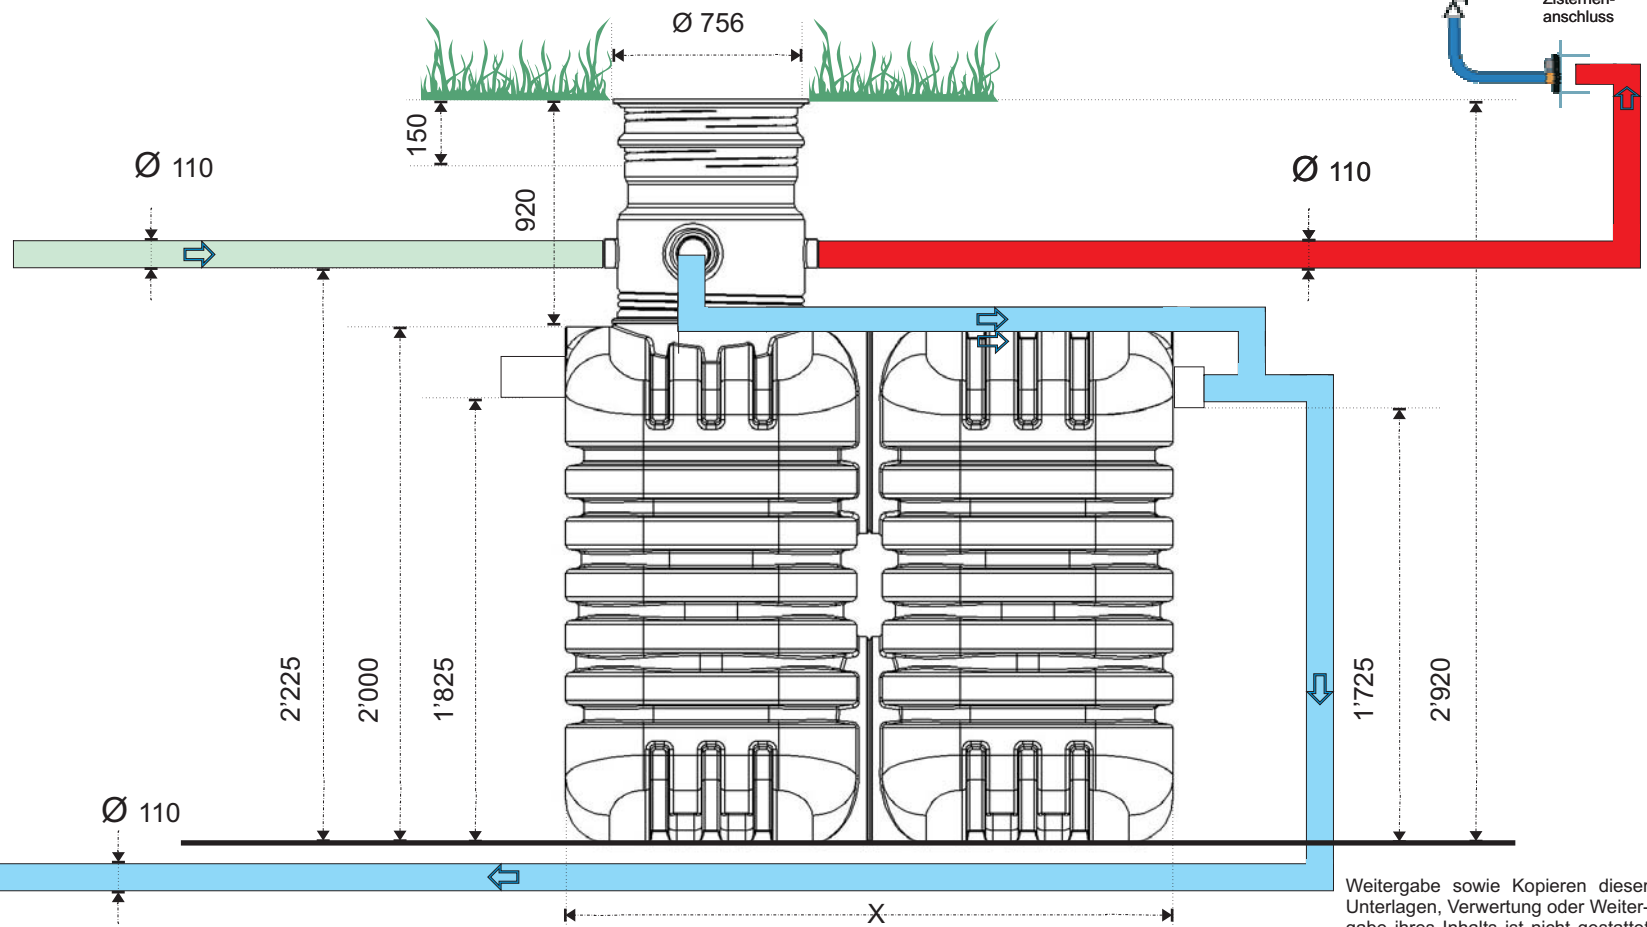

Rudolf Wytenbach GmbH
 Bolacker 14/2
 4563 Gerlafingen
 T: 032 675 77 70
 F: 032 675 77 12
www.r-wytenbach.ch
info@r-wytenbach.ch

Achtung!
 In diesem Gebäude ist eine
 Regenwassernutzungsanlage
 installiert.
 Querverbindungen ausschließen!

Einbau-Schema Hausversorgung System
Wytenbach HDPE AT 135
 Gezeichnet: 01.02.06 RK / Geprüft: 05.02.08 RW
 Tankgrößen: siehe Preisliste
 5'000 / 7'500 / 10'000 Liter

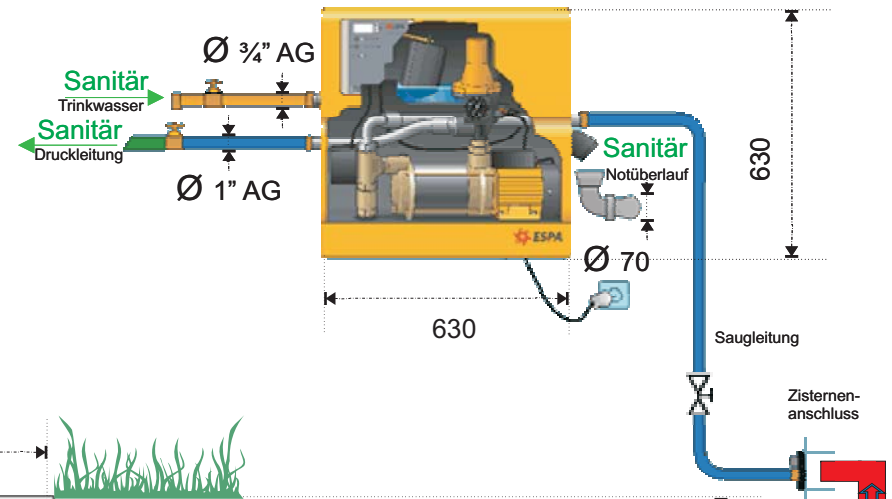

Bauseitige Leistung / Baumeister

Liter	mm	Liter	mm
5'000	2'350	10'000	4'800
7'500	3'575		

Weitergabe sowie Kopieren dieser Unterlagen, Verwertung oder Weitergabe ihres Inhalts ist nicht gestattet sofern nicht ausdrücklich durch die Fa. Rudolf Wytenbach GmbH bewilligt. Zuwiderhandlung wird schadenersatzpflichtig geahndet.