




Rudolf Wytenbach GmbH
 Bolacker 14/2
 4563 Gerlafingen
 T: 032 675 77 70
 F: 032 675 77 12
www.r-wytenbach.ch
info@r-wytenbach.ch

Achtung!
 In diesem Gebäude ist eine
 Regenwassernutzungsanlage
 installiert.
 Querverbindungen ausschließen !

Einbau-Schema Hausversorgung System
Wytenbach HDPE AT 204
 Gezeichnet: 01.02.06 RK / Geprüft: 05.02.08 RW
 Tankgrößen: siehe Preisliste
 3500 bis 30000 Liter

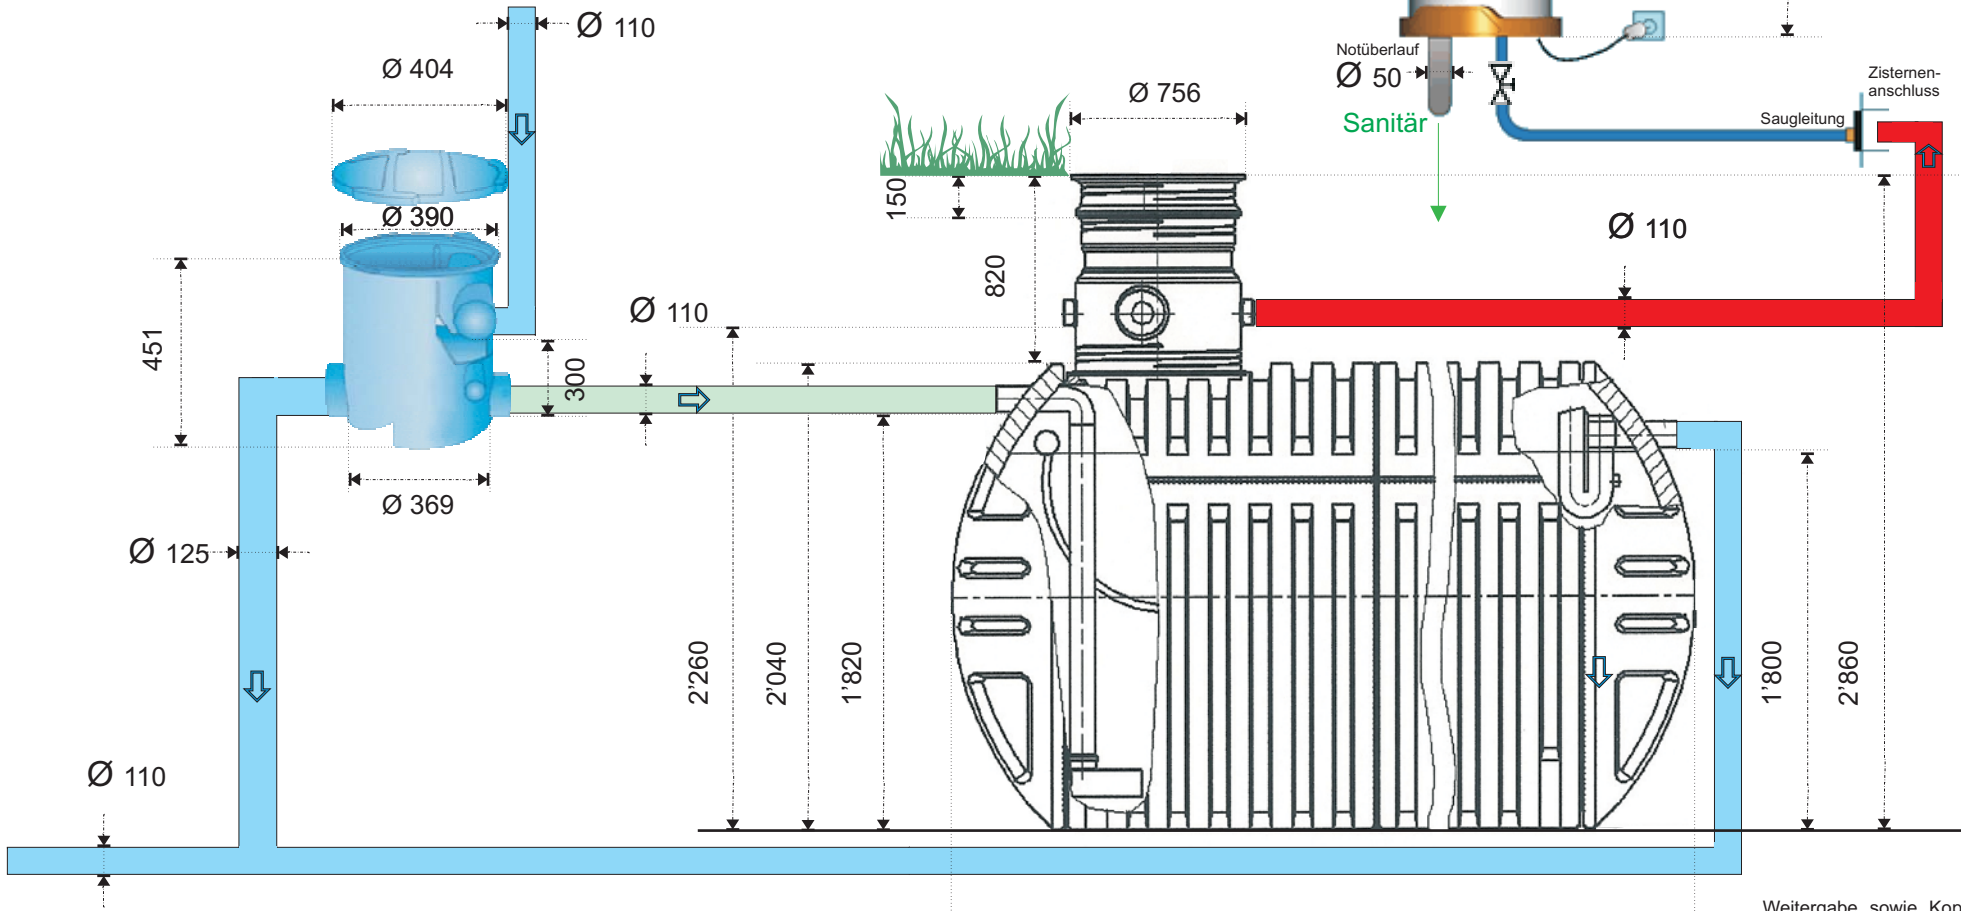

Bauseitige Leistung / Baumeister

Liter	mm	Liter	mm	Liter	mm	Liter	mm
3'500	1'820	9'000	3'700	15'000	6'190	22'000	9'100
5'000	2'350	11'000	4'520	16'000	6'440	25'000	9'980
6'000	2'640	12'500	5'340	18'000	7'220	30'000	11'620
7'500	3'170	13'500	5'870	19'000	7'800		

Weitergabe sowie Kopieren dieser
 Unterlagen, Verwertung oder Weiter-
 gabe ihres Inhalts ist nicht gestattet
 sofern nicht ausdrücklich durch die
 Fa. Rudolf Wytenbach GmbH
 bewilligt. Zuwiderhandlung wird
 schadenersatzpflichtig geahndet.