



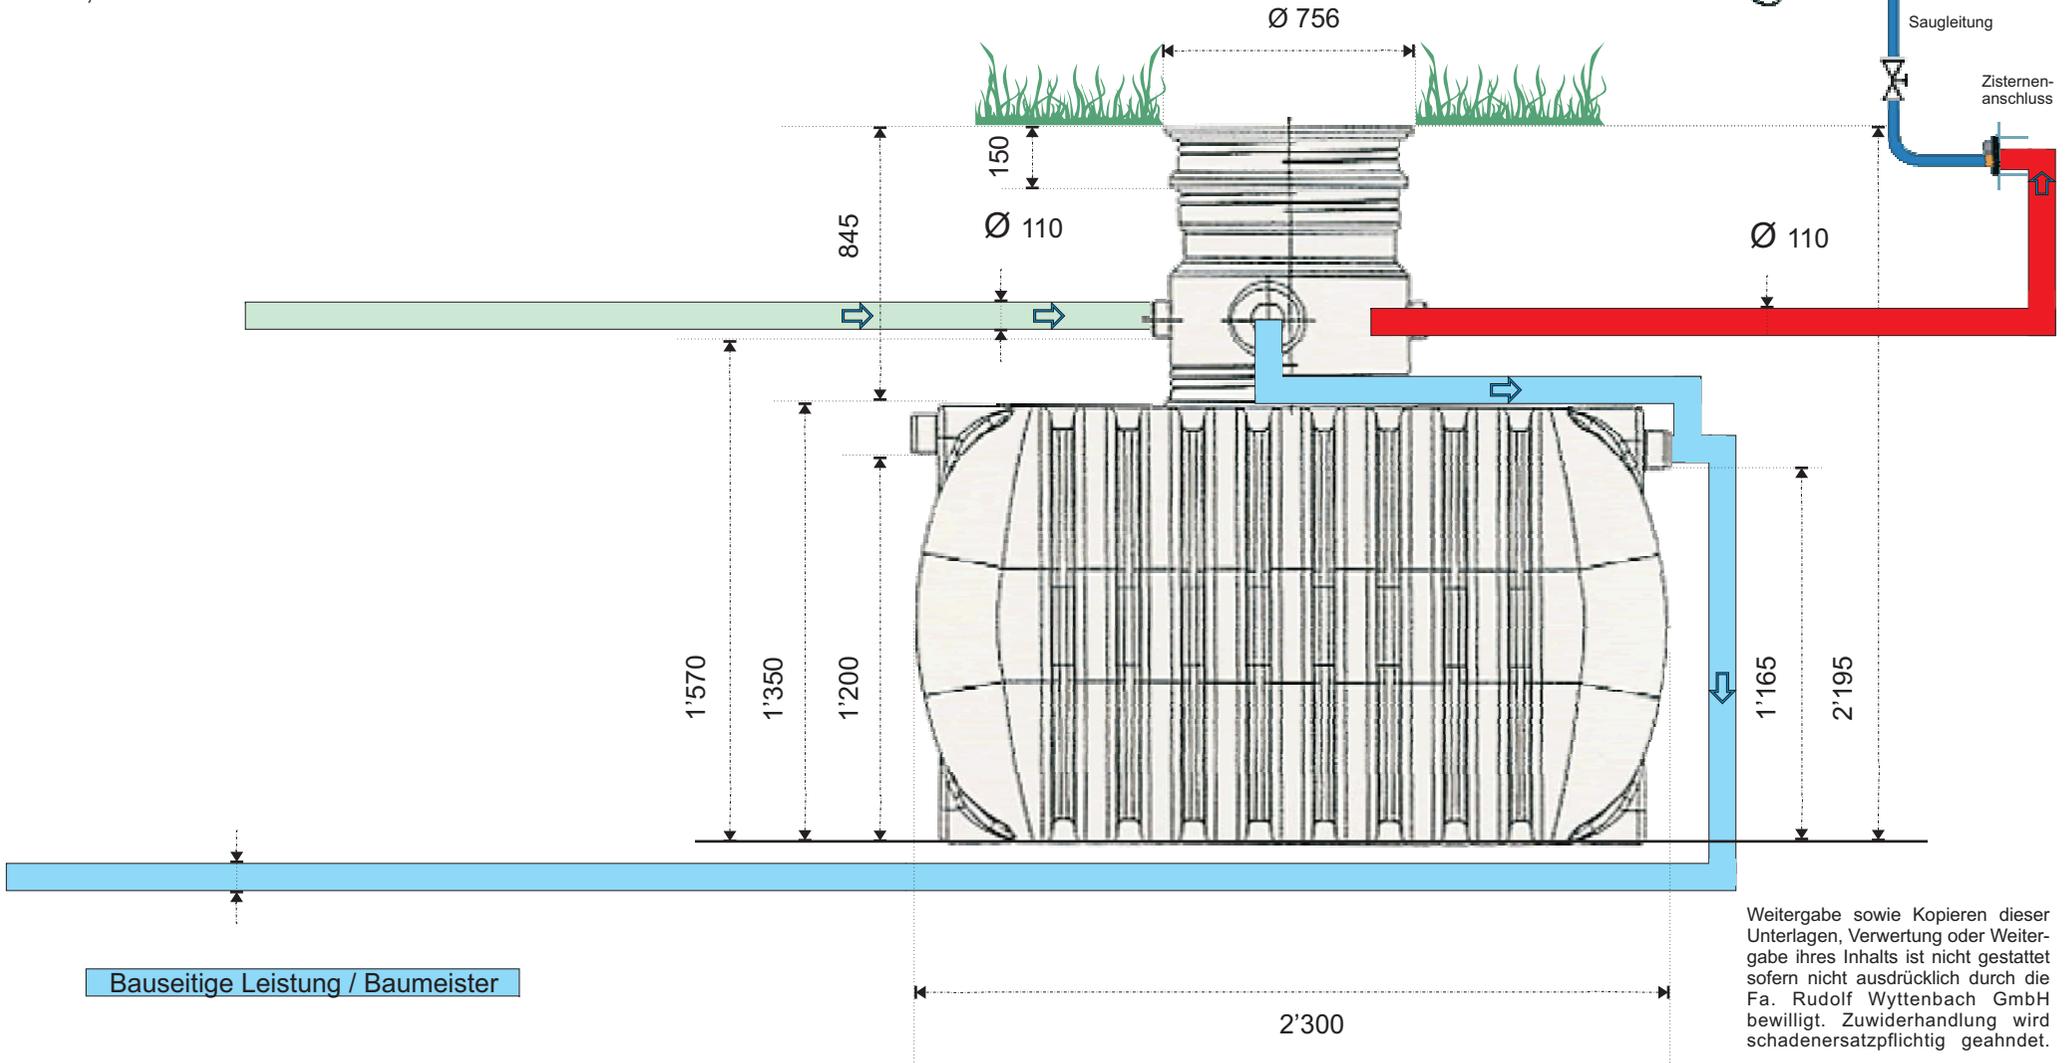

Rudolf Wytttenbach GmbH  
 Bolacker 14/2  
 4563 Gerlafingen  
 T: 032 675 77 70  
 F: 032 675 77 12  
[www.r-wytttenbach.ch](http://www.r-wytttenbach.ch)  
[info@r-wytttenbach.ch](mailto:info@r-wytttenbach.ch)

Einbau-Schema Hausversorgung System  
**Wytttenbach HDPE AT 112**  
 Gezeichnet: 01.02.06 RK / Geprüft: 29.05.08 RW  
 Tankgrößen: siehe Preislise  
 2500, 5000 und 7500 Liter

**Achtung!**  
 In diesem Gebäude ist eine  
 Regenwassernutzungsanlage  
 installiert.  
 Querverbindungen ausschließen !

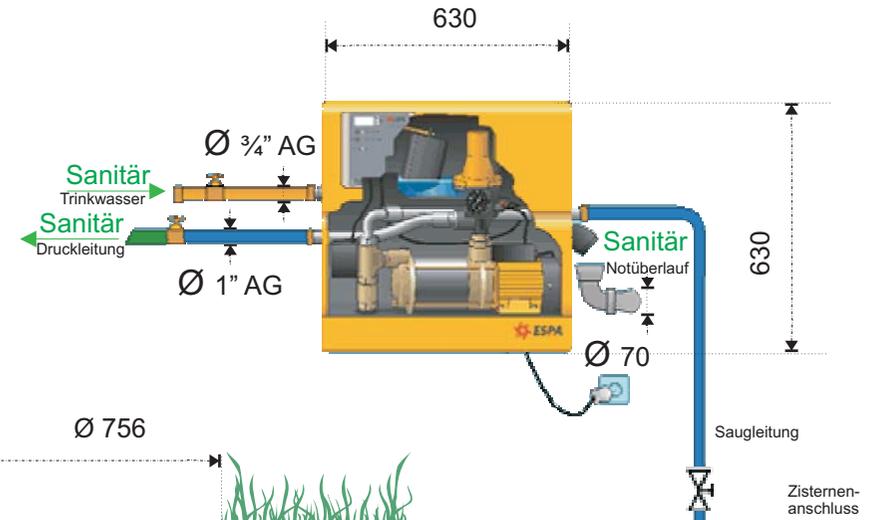

Weitergabe sowie Kopieren dieser  
 Unterlagen, Verwertung oder Weiter-  
 gabe ihres Inhalts ist nicht gestattet  
 sofern nicht ausdrücklich durch die  
 Fa. Rudolf Wytttenbach GmbH  
 bewilligt. Zuwiderhandlung wird  
 schadenersatzpflichtig geahndet.