



Rudolf Wytttenbach GmbH
Bolacker 14/2
4563 Gerlafingen
T: 032 675 77 70
F: 032 675 77 12
www.r-wytttenbach.ch
info@r-wytttenbach.ch

Achtung!
In diesem Gebäude ist eine
Regenwassernutzungsanlage
installiert.
Querverbindungen ausschließen !


Einbau-Schema

Wytttenbach HDPE AT 112

Gezeichnet: 01.02.06 RK / Geprüft: 05.02.08 RW

Tankgrößen: siehe Preisliste

2'500 / 5'000 / 7'500 / 10'000 Liter

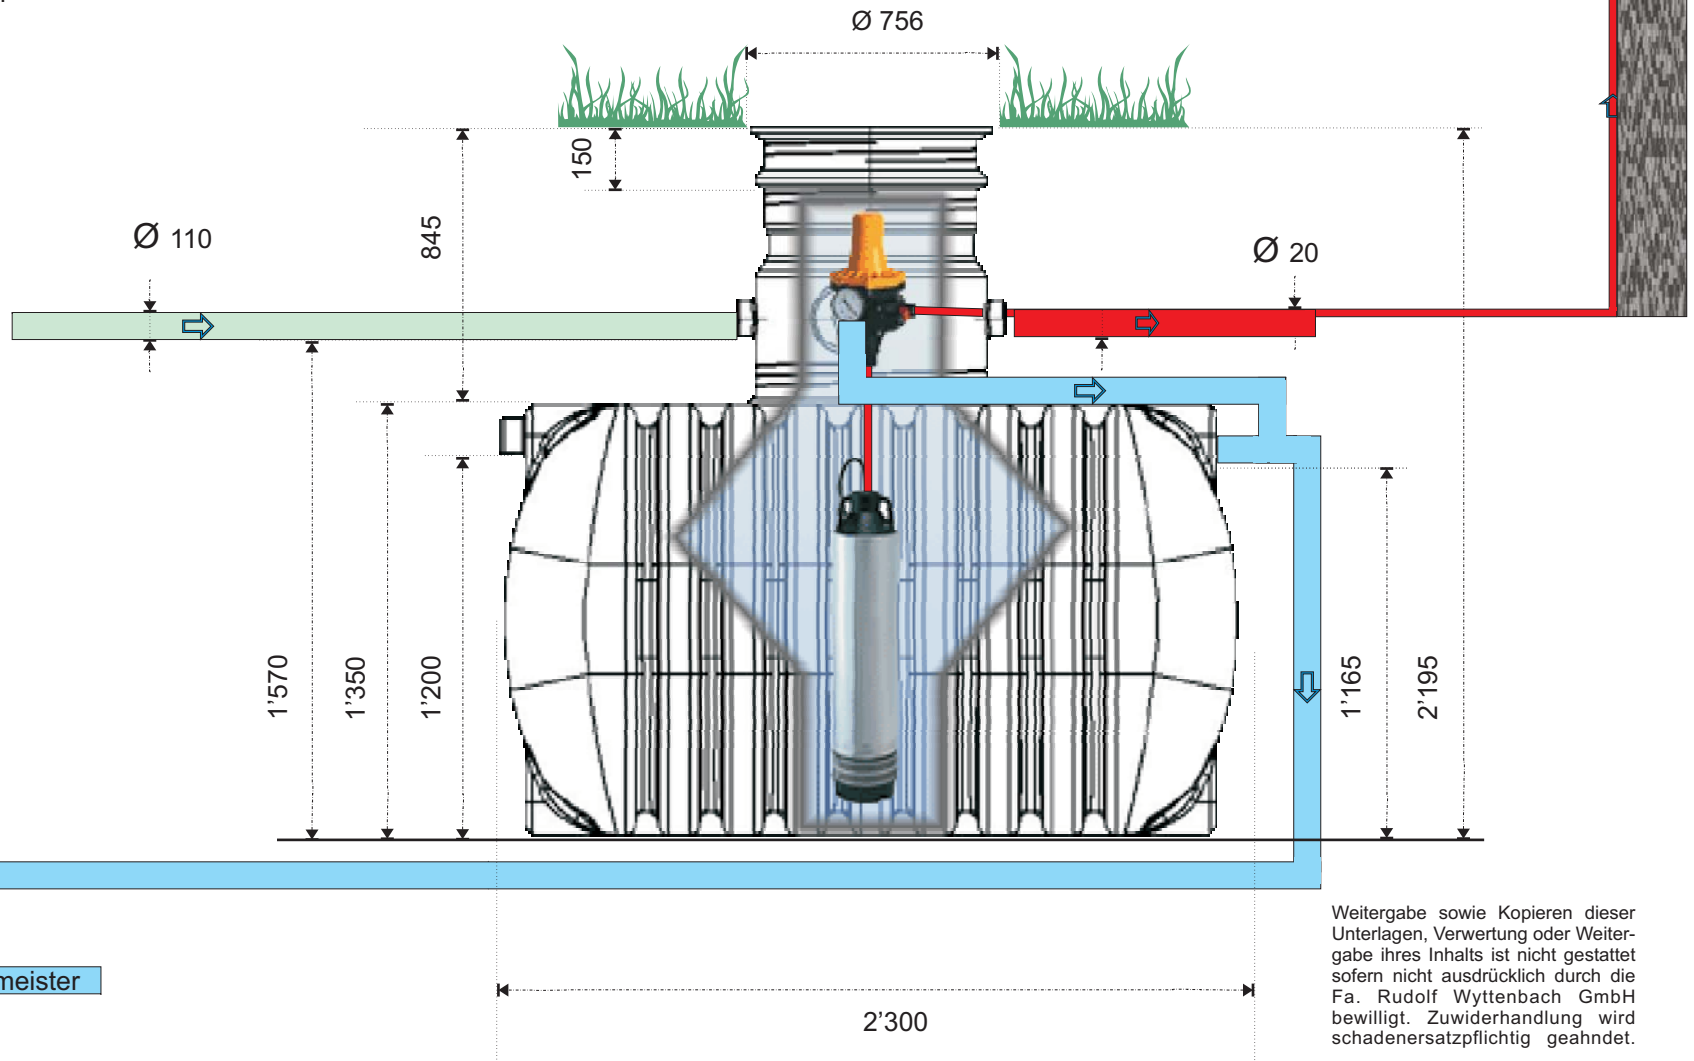

Weitergabe sowie Kopieren dieser Unterlagen, Verwertung oder Weitergabe ihres Inhalts ist nicht gestattet sofern nicht ausdrücklich durch die Fa. Rudolf Wytttenbach GmbH bewilligt. Zuwiderhandlung wird schadenersatzpflichtig geahndet.