




Rudolf Wytenbach GmbH
 Bolacker 14/2
 4563 Gerlafingen
 T: 032 675 77 70
 F: 032 675 77 12
www.r-wytenbach.ch
info@r-wytenbach.ch

Achtung!
 In diesem Gebäude ist eine
 Regenwassernutzungsanlage
 installiert.
 Querverbindungen ausschließen!

Einbau-Schema Hausversorgung System
Wytenbach HDPE AT 112
 Gezeichnet: 01.02.06 RK / Geprüft: 05.02.08 RW
 Tankgrößen: siehe Preisliste
 2'500 / 5'000 / 7'500 / 10'000 Liter

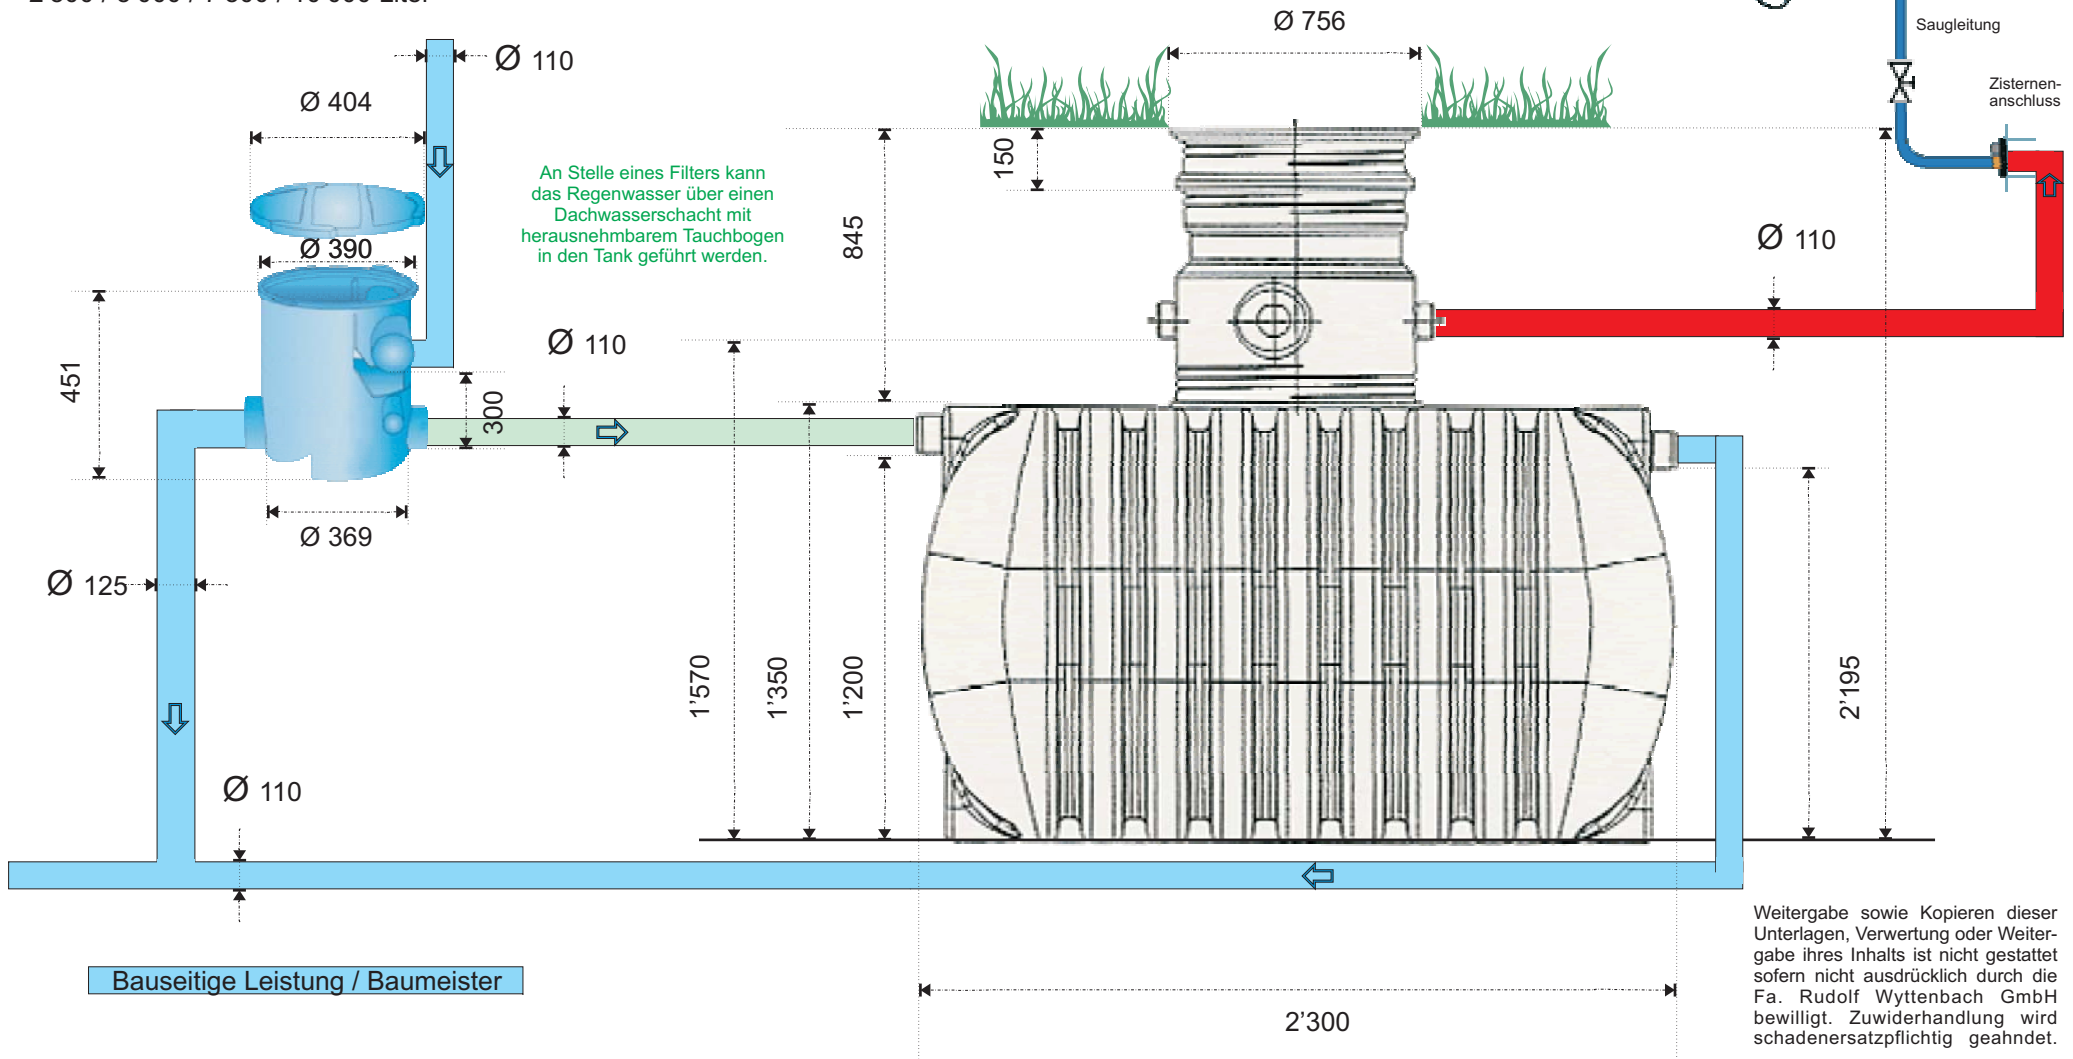

Weitergabe sowie Kopieren dieser Unterlagen, Verwertung oder Weitergabe ihres Inhalts ist nicht gestattet sofern nicht ausdrücklich durch die Fa. Rudolf Wytenbach GmbH bewilligt. Zuwiderhandlung wird schadenersatzpflichtig geahndet.