



Rudolf Wytttenbach GmbH
 Bolacker 14/2
 4563 Gerlafingen
 T: 032 675 77 70
 F: 032 675 77 12
www.r-wytttenbach.ch
info@r-wytttenbach.ch

Achtung!
 In diesem Gebäude ist eine
 Regenwassernutzungsanlage
 installiert.
 Querverbindungen ausschließen !


Einbau-Schema

Wytttenbach HDPE AT 112

Gezeichnet: 01.02.06 RK / Geprüft: 05.02.08 RW

Tankgrößen: siehe Preisliste

2'500 / 5'000 / 7'500 / 10'000 Liter

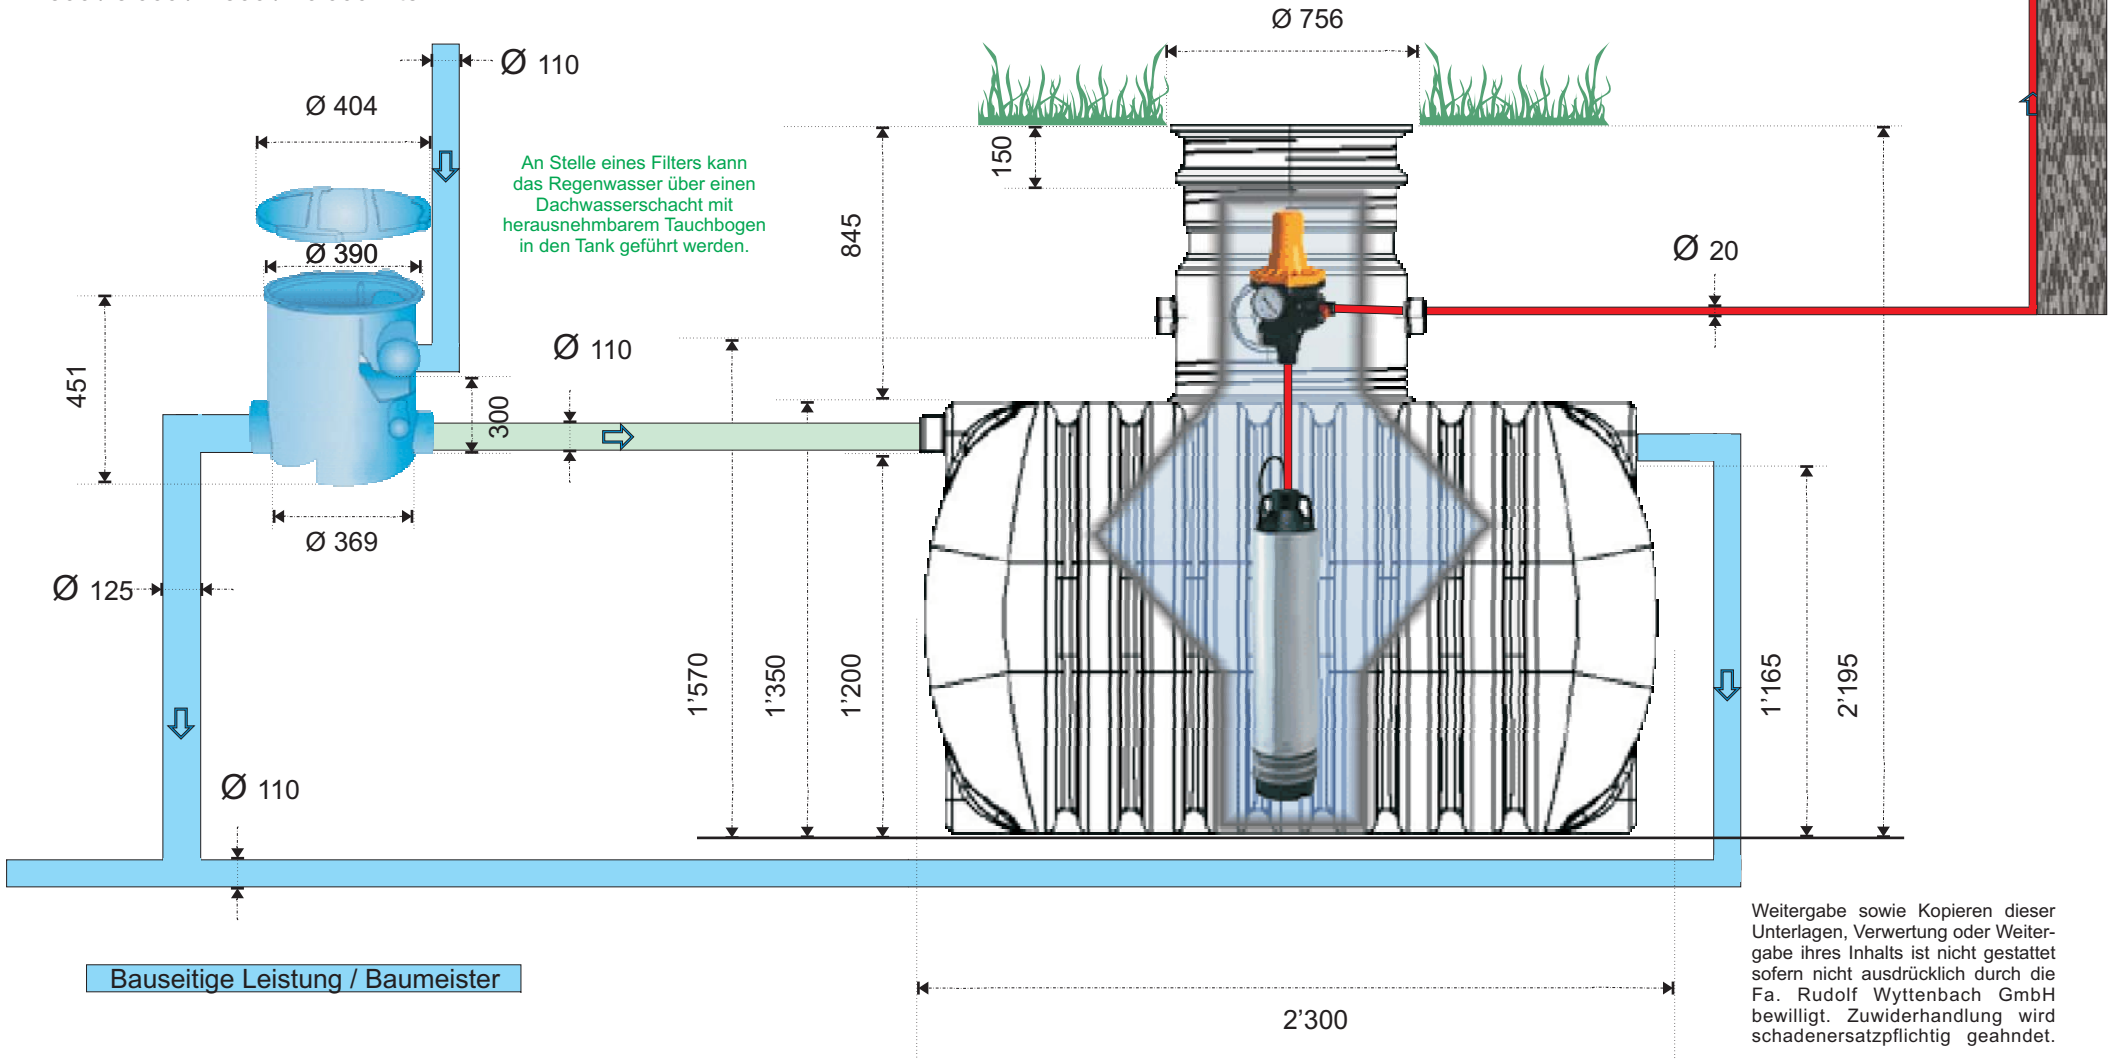

Weitergabe sowie Kopieren dieser Unterlagen, Verwertung oder Weitergabe ihres Inhalts ist nicht gestattet sofern nicht ausdrücklich durch die Fa. Rudolf Wytttenbach GmbH bewilligt. Zuwiderhandlung wird schadenersatzpflichtig geahndet.