



Rudolf Wytenbach GmbH
 Bolacker 14/2
 4563 Gerlafingen
 T: 032 675 77 70
 F: 032 675 77 12
www.r-wytenbach.ch
info@r-wytenbach.ch

Einbau-Schema


Wytenbach HDPE AT 122

Gezeichnet: 01.02.06 RK / Geprüft: 05.02.08 RW

Tankgrößen: siehe Preisliste

2'000 / 3'000 / 4'000 Liter

Achtung!
 In diesem Gebäude ist eine
 Regenwassernutzungsanlage
 installiert.
 Querverbindungen ausschließen !

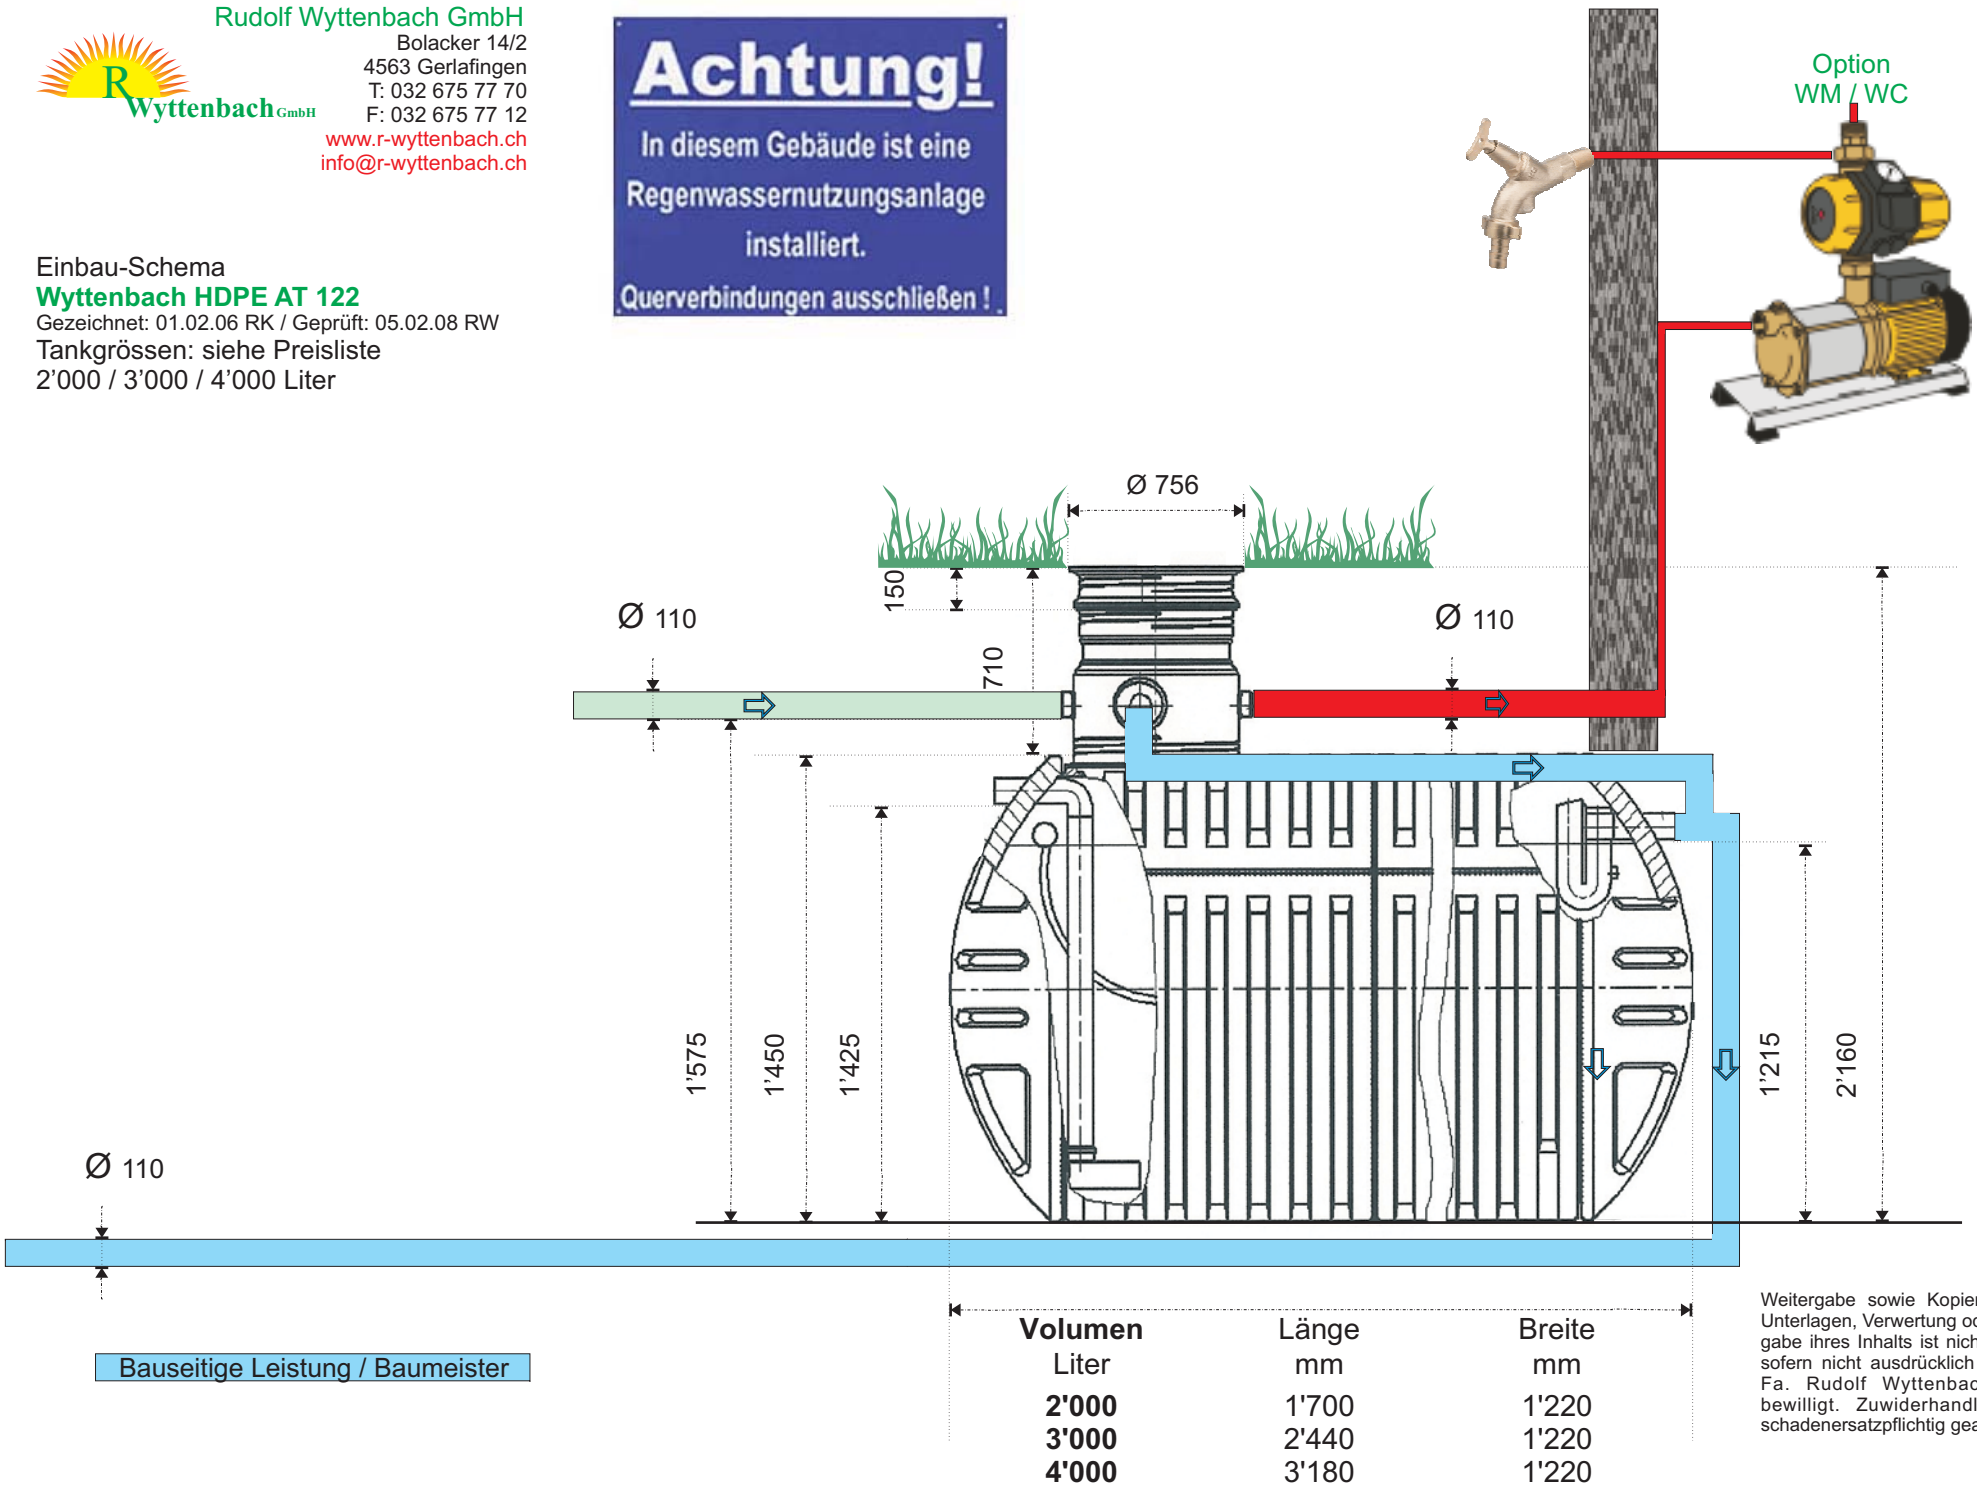

Weitergabe sowie Kopieren dieser Unterlagen, Verwertung oder Weitergabe ihres Inhalts ist nicht gestattet sofern nicht ausdrücklich durch die Fa. Rudolf Wytenbach GmbH bewilligt. Zuwiderhandlung wird schadenersatzpflichtig geahndet.