



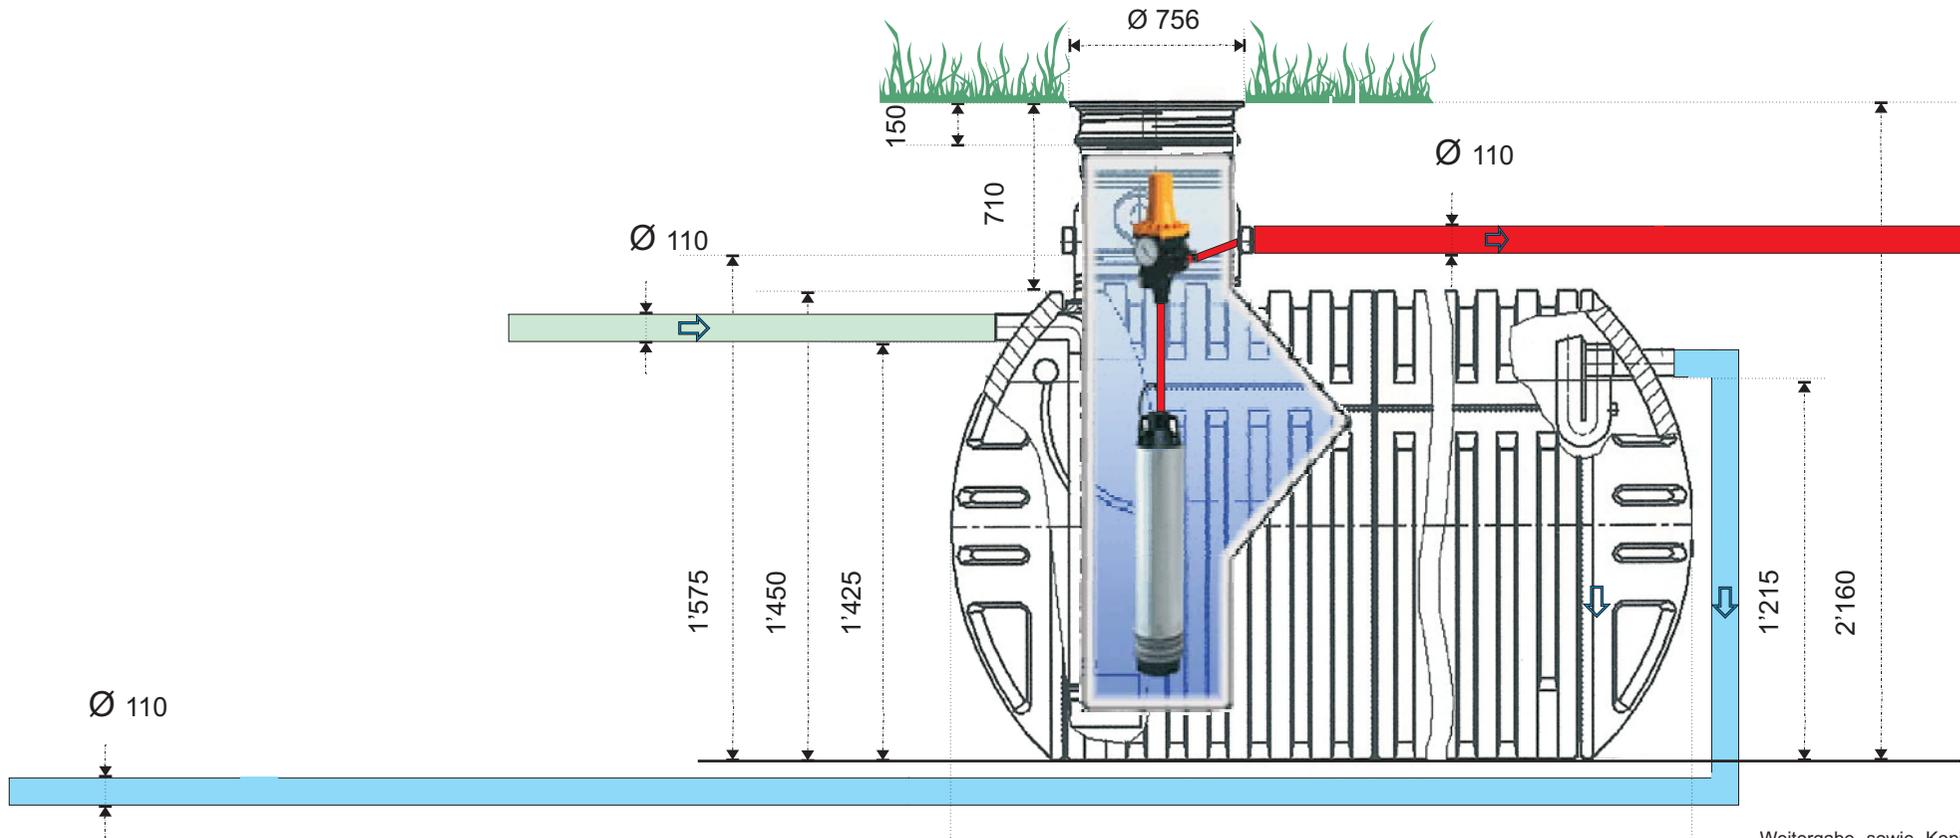

Rudolf Wytttenbach GmbH
 Bolacker 14/2
 4563 Gerlafingen
 T: 032 675 77 70
 F: 032 675 77 12
www.r-wytttenbach.ch
info@r-wytttenbach.ch

Achtung!
 In diesem Gebäude ist eine
 Regenwassernutzungsanlage
 installiert.
 Querverbindungen ausschließen !

Einbau-Schema Hausversorgung System
Wytttenbach HDPE AT 122
 Gezeichnet: 01.02.06 RK / Geprüft: 01.02.06 RW
 Tankgrößen: siehe Preisliste
 2'000 bis 4'000 Liter

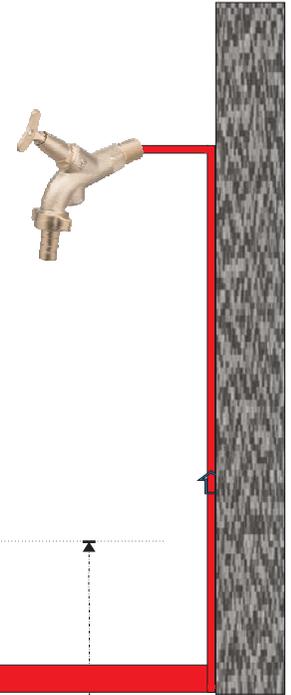

Bauseitige Leistung / Baumeister

Volumen	Länge	Breite
Liter	mm	mm
2'000	1'700	1'220
3'000	2'440	1'220
4'000	3'180	1'220

Weitergabe sowie Kopieren dieser Unterlagen, Verwertung oder Weitergabe ihres Inhalts ist nicht gestattet sofern nicht ausdrücklich durch die Fa. Rudolf Wytttenbach GmbH bewilligt. Zuwiderhandlung wird schadenersatzpflichtig geahndet.