Rudolf Wyttenbach GmbH
Bolacker 14/2
4563 Gerlafingen
T: 032 675 77 70
F: 032 675 77 12
www.r-wyttenbach.ch
info@r-wyttenbach.ch

Achtung!
In diesem Gebäude ist eine Regenwassernutzungsanlage installiert.
Querverbindungen ausschließen !

Einbau-Schema
Wyttenbach HDPE AT 122
Gezeichnet: 01.02.06 RK / Geprüft: 05.02.08 RW
Tankgrössen: siehe Preisliste
2’000 / 3’000 / 4’000 Liter

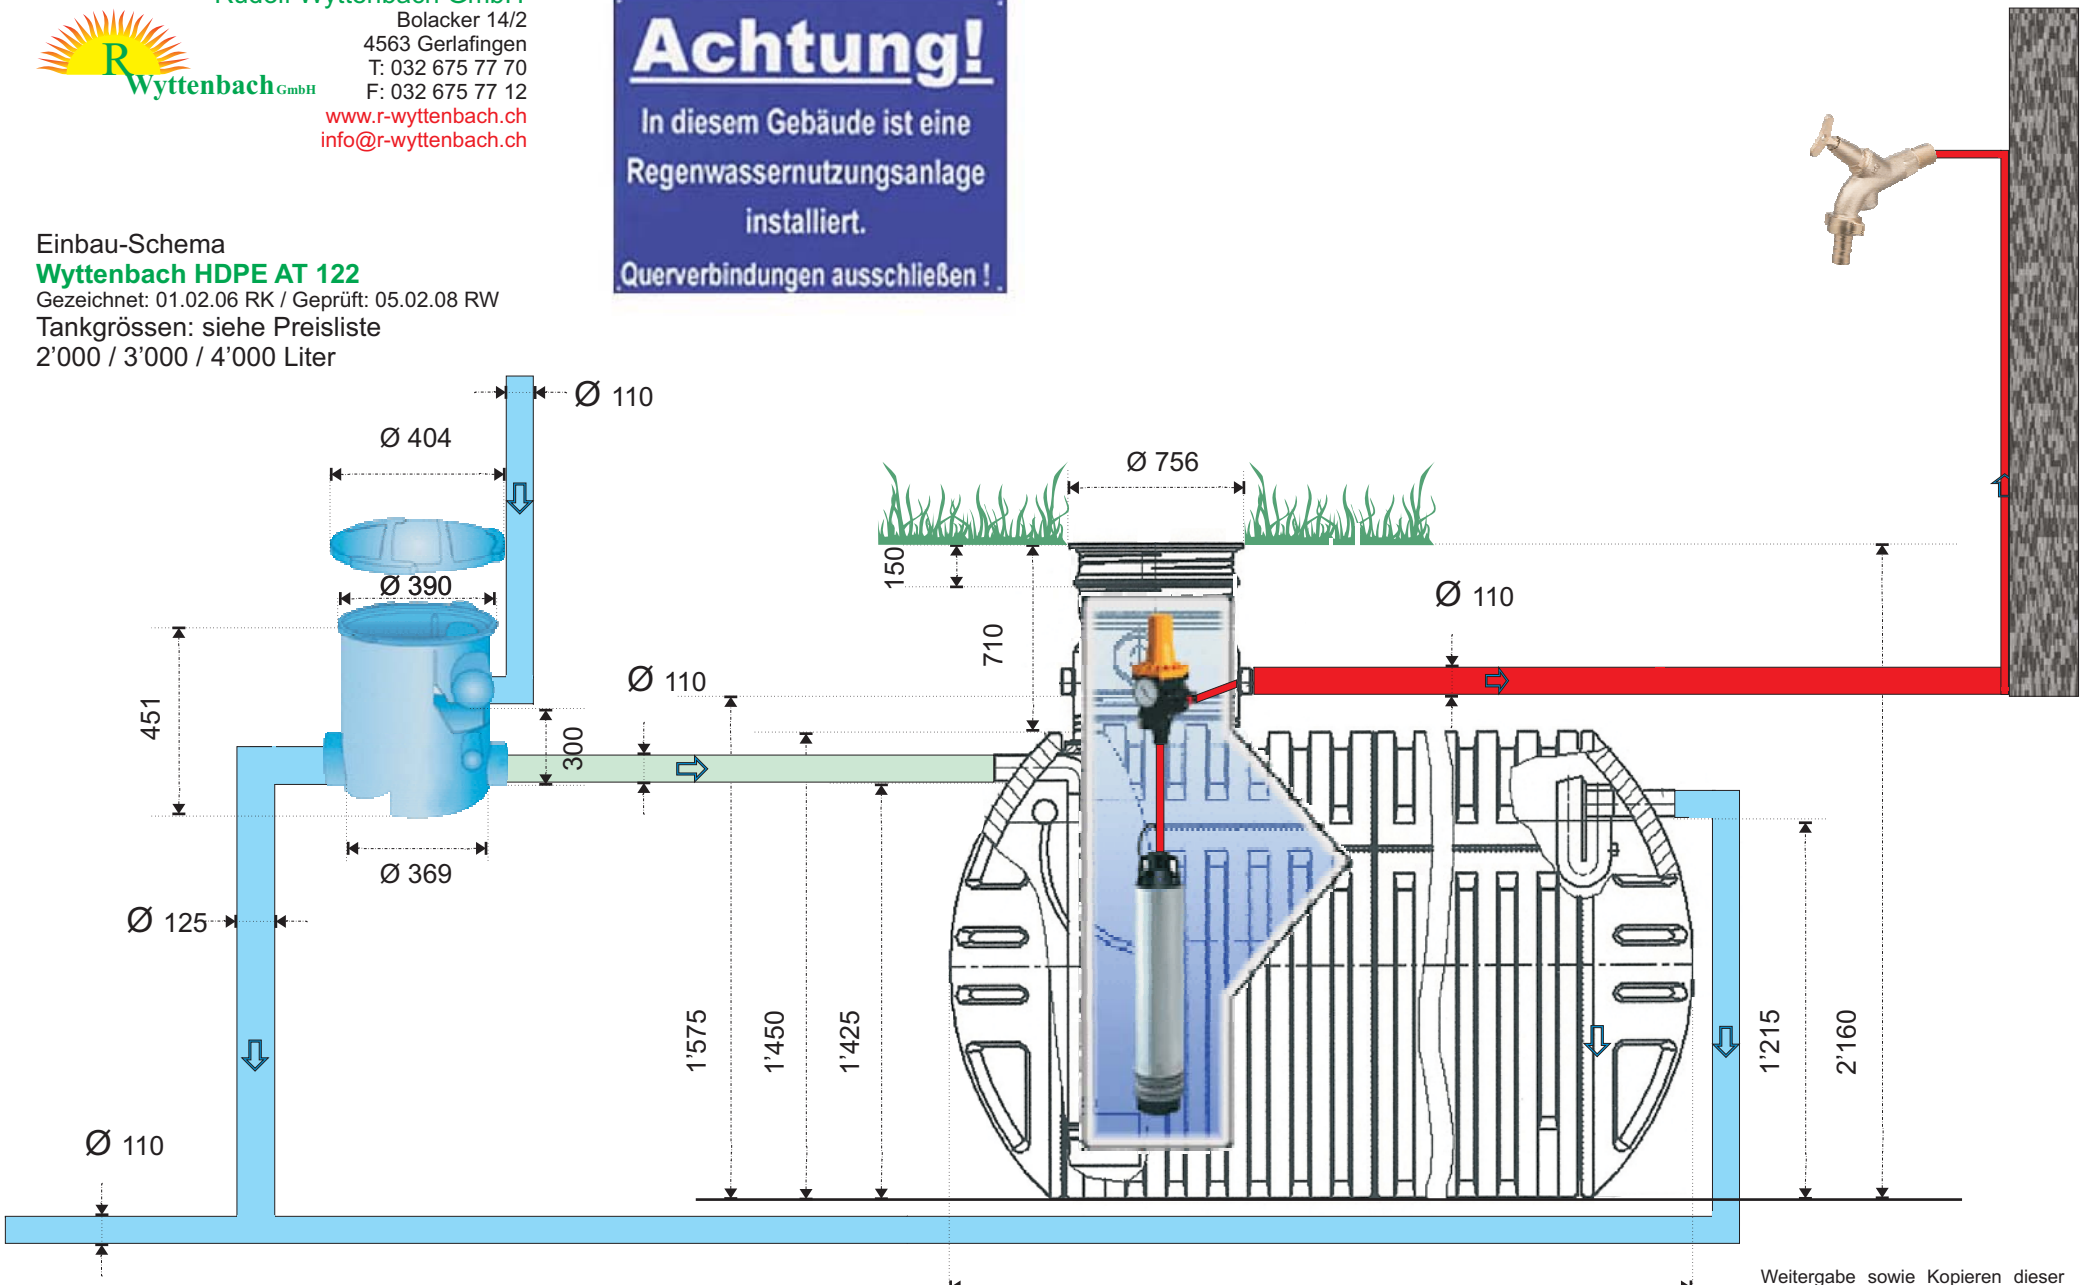

Bauseitige Leistung / Baumeister

Volumen Liter	Länge mm	Breite mm
2'000	1'700	1'220
3'000	2'440	1'220
4'000	3'180	1'220

Weitergabe sowie Kopieren dieser Unterlagen, Verwertung oder Weitergabe ihres Inhalts ist nicht gestattet sofern nicht ausdrücklich durch die Fa. Rudolf Wyttenbach GmbH bewilligt. Zuwiderhandlung wird schadenersatzpflichtig geahndet.