



Rudolf Wytttenbach GmbH  
 Bolacker 14/2  
 4563 Gerlafingen  
 T: 032 675 77 70  
 F: 032 675 77 12  
[www.r-wytttenbach.ch](http://www.r-wytttenbach.ch)  
[info@r-wytttenbach.ch](mailto:info@r-wytttenbach.ch)

**Achtung!**  
 In diesem Gebäude ist eine  
 Regenwassernutzungsanlage  
 installiert.  
 Querverbindungen ausschließen !


Einbau-Schema

**Wytttenbach HDPE AT 122**

Gezeichnet: 01.02.06 RK / Geprüft: 05.02.08 RW

Tankgrößen: siehe Preisliste

2'000 / 3'000 / 4'000 Liter

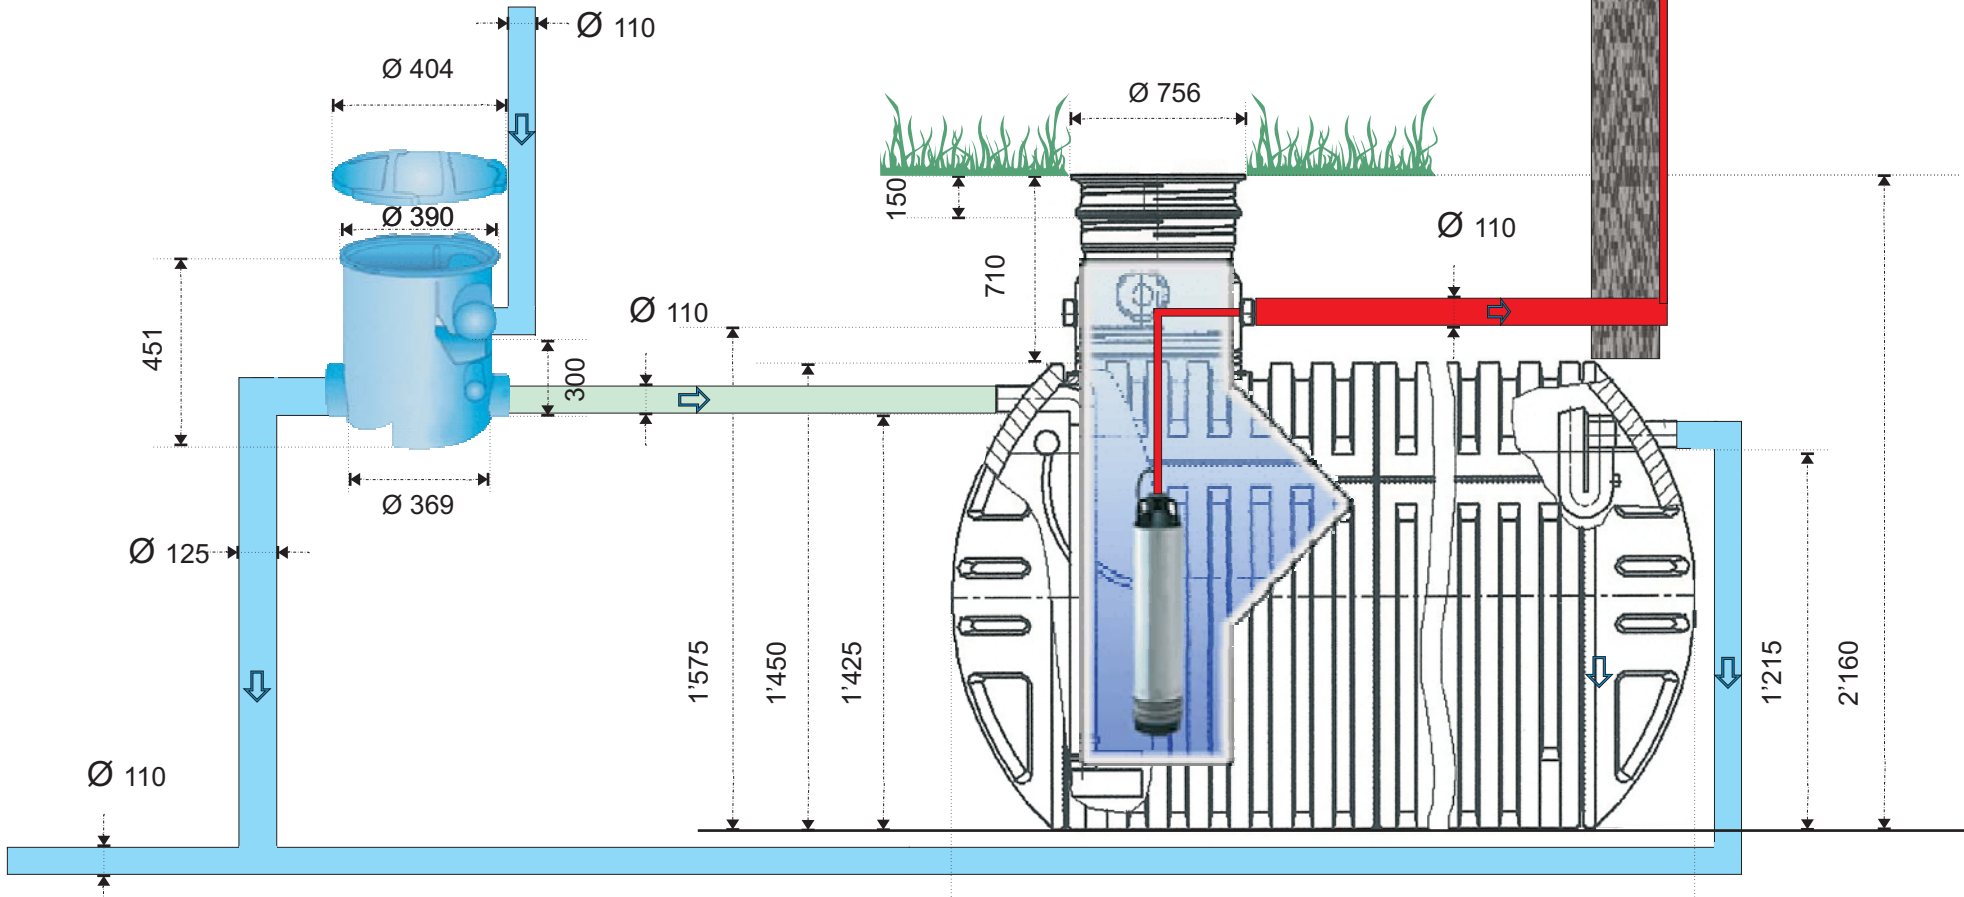

Option  
 WM / WC

| Volumen | Länge | Breite |
|---------|-------|--------|
| Liter   | mm    | mm     |
| 2'000   | 1'700 | 1'220  |
| 3'000   | 2'440 | 1'220  |
| 4'000   | 3'180 | 1'220  |

Weitergabe sowie Kopieren dieser  
 Unterlagen, Verwertung oder Weiter-  
 gabe ihres Inhalts ist nicht gestattet  
 sofern nicht ausdrücklich durch die  
 Fa. Rudolf Wytttenbach GmbH  
 bewilligt. Zuwiderhandlung wird  
 schadenersatzpflichtig geahndet.