Rudolf Wyttenbach GmbH
Bolacker 14/2
4563 Gerlafingen
T: 032 675 77 70
F: 032 675 77 12
www.r-wyttenbach.ch
info@r-wyttenbach.ch

Achtung!
In diesem Gebäude ist eine Regenwassernutzungsanlage installiert.
Querverbindungen ausschließen !

Einbau-Schema Hausversorgung System
Wyttenbach HDPE AT 135
Gezeichnet: 01.02.06 RK / Geprüft: 05.02.08 RW
Tankgrössen: siehe Preisliste
2500 Liter liegend

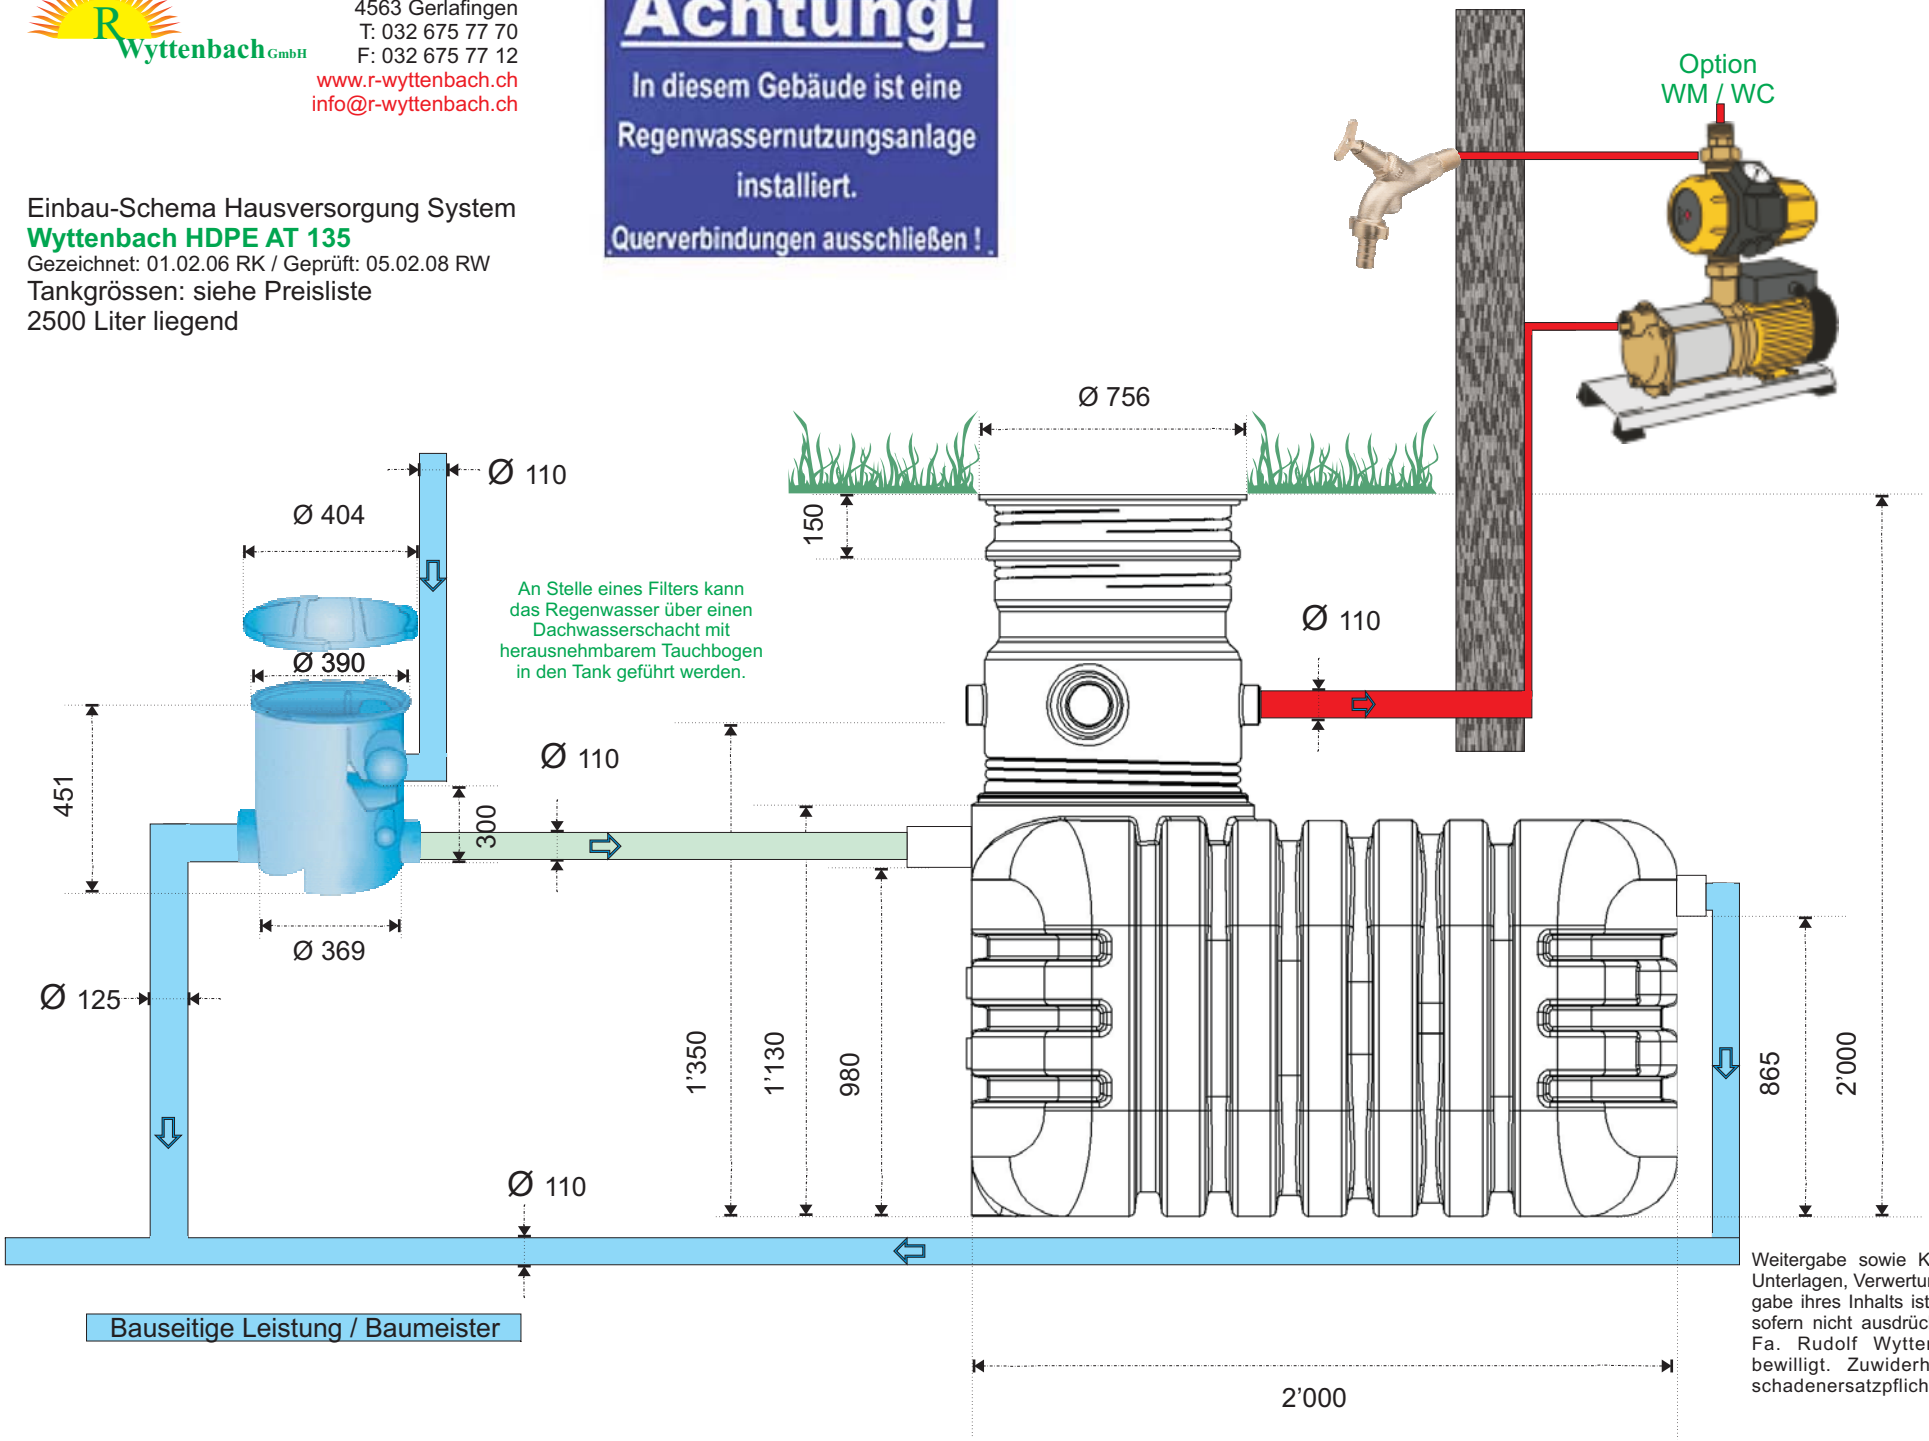

Bauseitige Leistung / Baumeister

Weitergabe sowie Kopieren dieser Unterlagen, Verwertung oder Weitergabe ihres Inhalts ist nicht gestattet sofern nicht ausdrücklich durch die Fa. Rudolf Wyttenbach GmbH bewilligt. Zuwiderhandlung wird schadenersatzpflichtig geahndet.