



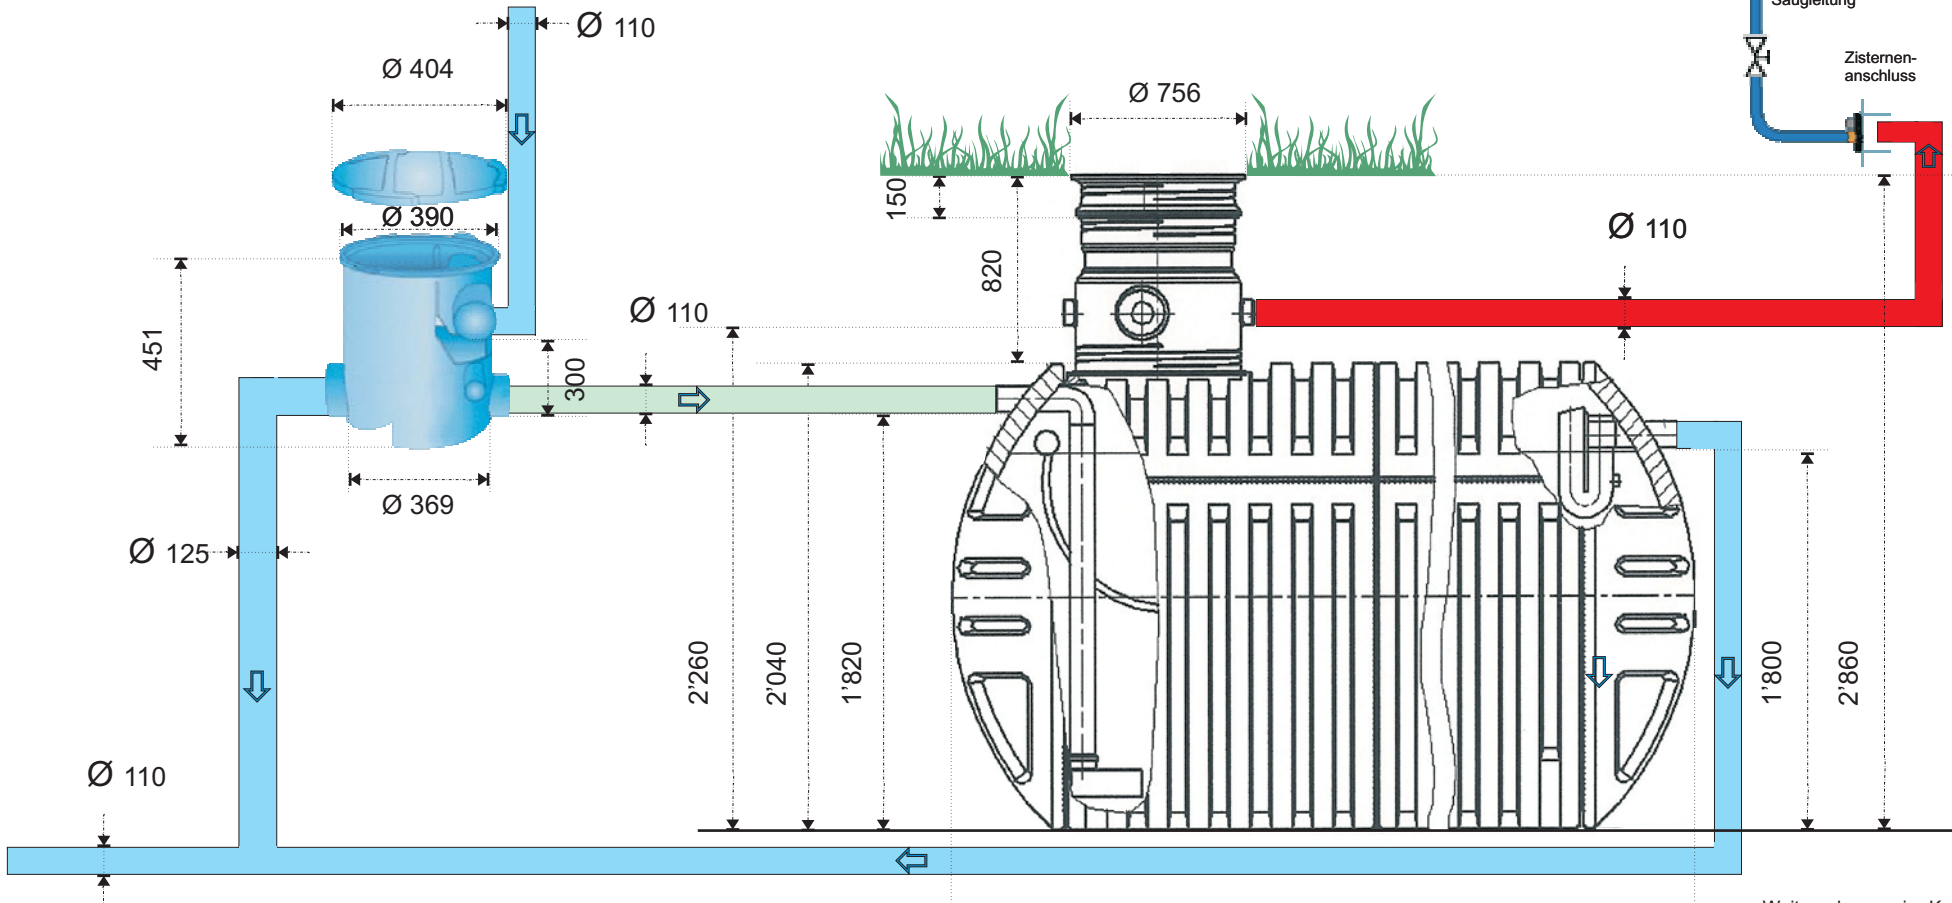

Rudolf Wytenbach GmbH  
 Bolacker 14/2  
 4563 Gerlafingen  
 T: 032 675 77 70  
 F: 032 675 77 12  
[www.r-wytenbach.ch](http://www.r-wytenbach.ch)  
[info@r-wytenbach.ch](mailto:info@r-wytenbach.ch)

**Achtung!**  
 In diesem Gebäude ist eine  
 Regenwassernutzungsanlage  
 installiert.  
 Querverbindungen ausschließen !

Einbau-Schema Hausversorgung System  
**Wytenbach HDPE AT 204**  
 Gezeichnet: 01.02.06 RK / Geprüft: 05.02.08 RW  
 Tankgrößen: siehe Preisliste  
 3500 bis 30000 Liter

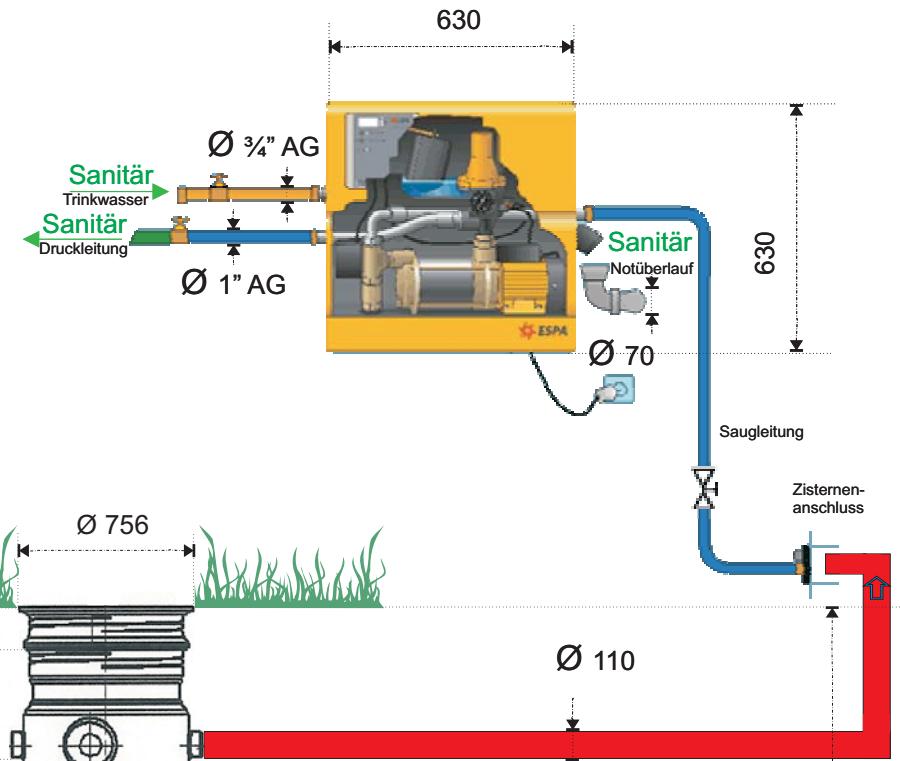

Bauseitige Leistung / Baumeister

Liter	mm	Liter	mm	Liter	mm	Liter	mm
3'500	1'820	9'000	3'700	15'000	6'190	22'000	9'100
5'000	2'350	11'000	4'520	16'000	6'440	25'000	9'980
6'000	2'640	12'500	5'340	18'000	7'220	30'000	11'620
7'500	3'170	13'500	5'870	19'000	7'800		

Weitergabe sowie Kopieren dieser  
 Unterlagen, Verwertung oder Weiter-  
 gabe ihres Inhalts ist nicht gestattet  
 sofern nicht ausdrücklich durch die  
 Fa. Rudolf Wytenbach GmbH  
 bewilligt. Zuwiderhandlung wird  
 schadenersatzpflichtig geahndet.