




Rudolf Wytttenbach GmbH  
 Bolacker 14/2  
 4563 Gerlafingen  
 T: 032 675 77 70  
 F: 032 675 77 12  
[www.r-wytttenbach.ch](http://www.r-wytttenbach.ch)  
[info@r-wytttenbach.ch](mailto:info@r-wytttenbach.ch)

**Achtung!**  
 In diesem Gebäude ist eine  
 Regenwassernutzungsanlage  
 installiert.  
 Querverbindungen ausschließen!

Einbau-Schema Hausversorgung System  
**Wytttenbach HDPE AT 204**  
 Gezeichnet: 01.02.06 RK / Geprüft: 05.02.08 RW  
 Tankgrößen: siehe Preisliste  
 3500 bis 30000 Liter

Option  
 WM / WC

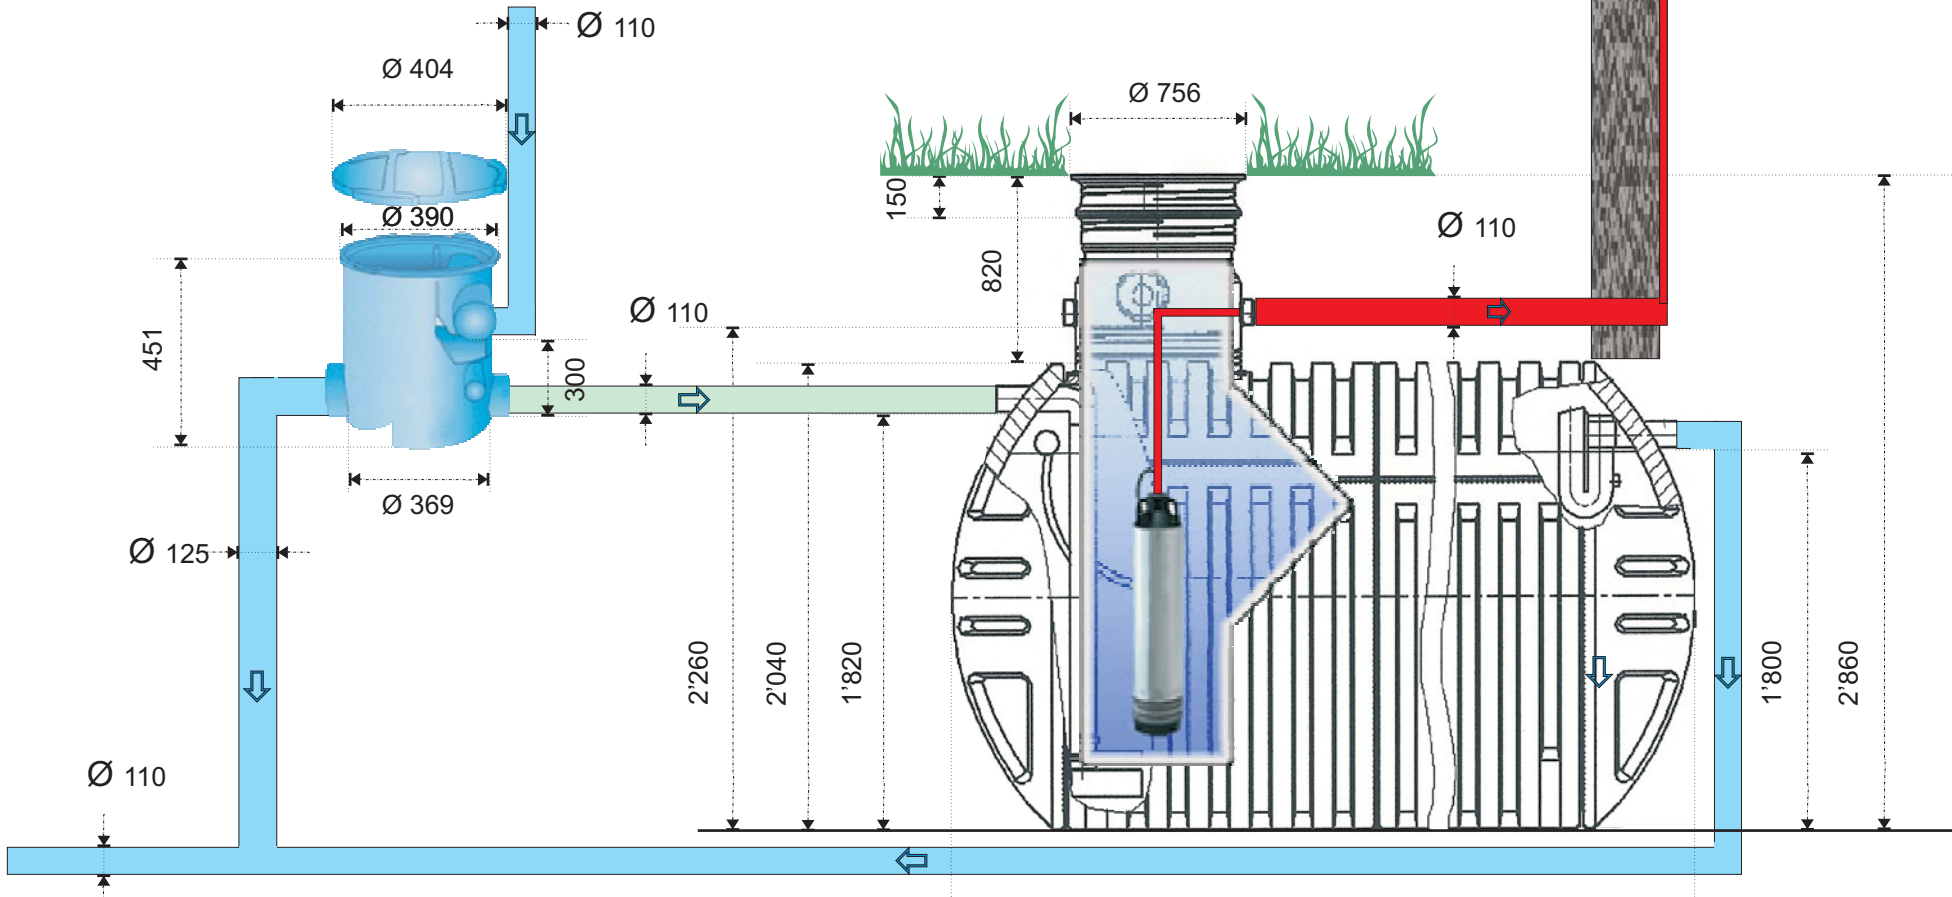

Bauseitige Leistung / Baumeister

| Liter | mm    | Liter  | mm    | Liter  | mm    | Liter  | mm     |
|-------|-------|--------|-------|--------|-------|--------|--------|
| 3'500 | 1'820 | 9'000  | 3'700 | 15'000 | 6'190 | 22'000 | 9'100  |
| 5'000 | 2'350 | 11'000 | 4'520 | 16'000 | 6'440 | 25'000 | 9'980  |
| 6'000 | 2'640 | 12'500 | 5'340 | 18'000 | 7'220 | 30'000 | 11'620 |
| 7'500 | 3'170 | 13'500 | 5'870 | 19'000 | 7'800 |        |        |

Weitergabe sowie Kopieren dieser  
 Unterlagen, Verwertung oder Weiter-  
 gabe ihres Inhalts ist nicht gestattet  
 sofern nicht ausdrücklich durch die  
 Fa. Rudolf Wytttenbach GmbH  
 bewilligt. Zuwiderhandlung wird  
 schadenersatzpflichtig geahndet.